


Lützelburg Flusskorrektur
Aadorf, km 8.700 - km 8.900

Hochwasserschutz Areal Griesser, Abschnitt oberhalb Dole


Querprofile 1 : 50

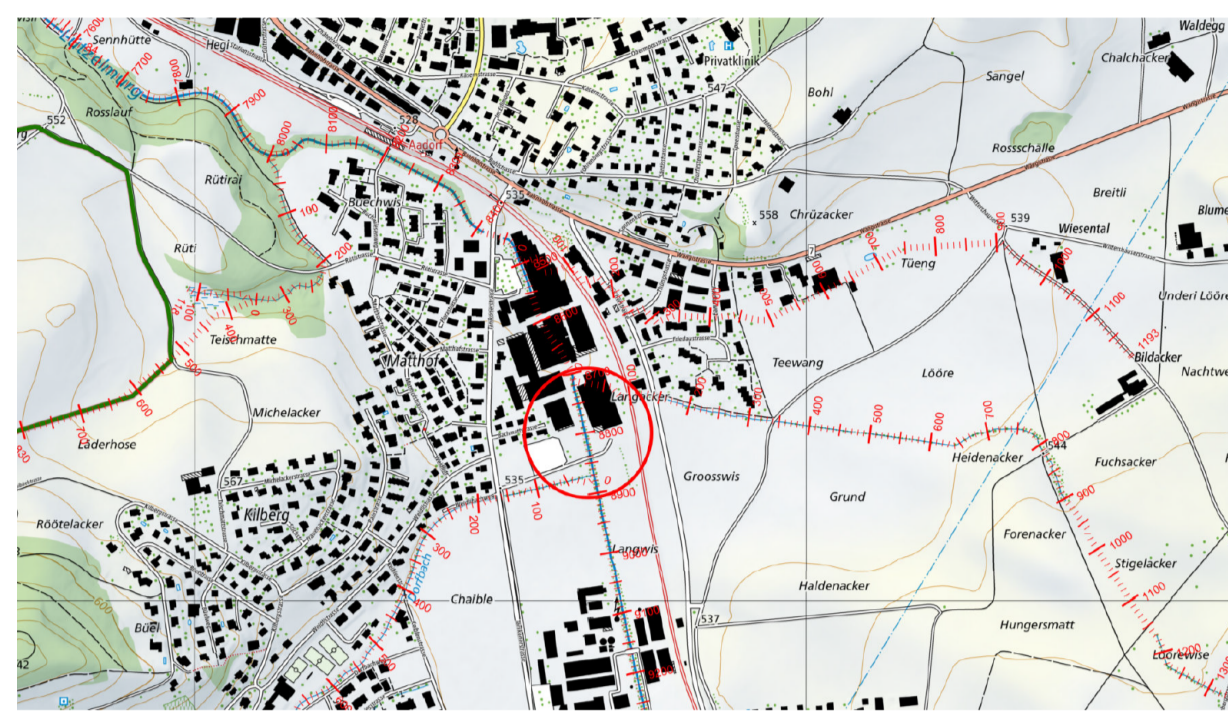


Gemeinden Aadorf	Projekt-Nr. 126.09.4451.22 Dokument-Nr. 103	Vorstudie Vorprojekt Bauprojekt
Projektverfasser Fröhlich Wasserbau AG Allmendweg 31, 8500 Frauenfeld ITK Planungen GmbH Gemeindeplatz 1, 8355 Aadorf	Interne-Nr. 09.103.11.103 Format 90 x 84 cm	Auftragprojekt Submissionsprojekt Ausführungsprojekt Pläne Ausgeführtes Werk
Genehmigungsvermerk Aufgabe		

Ver.	Datum	Änderung	Autor	Vermerk
0.9	01.09.2023	Entwurf	KF	Entwurf
1.0	01.12.2023	Vorprüfung	MG/KF	Vorprüfung
2.0	19.08.2024	diverse Anpassungen	AD/KF	Aufgabe


Pr. 1 (367.43)

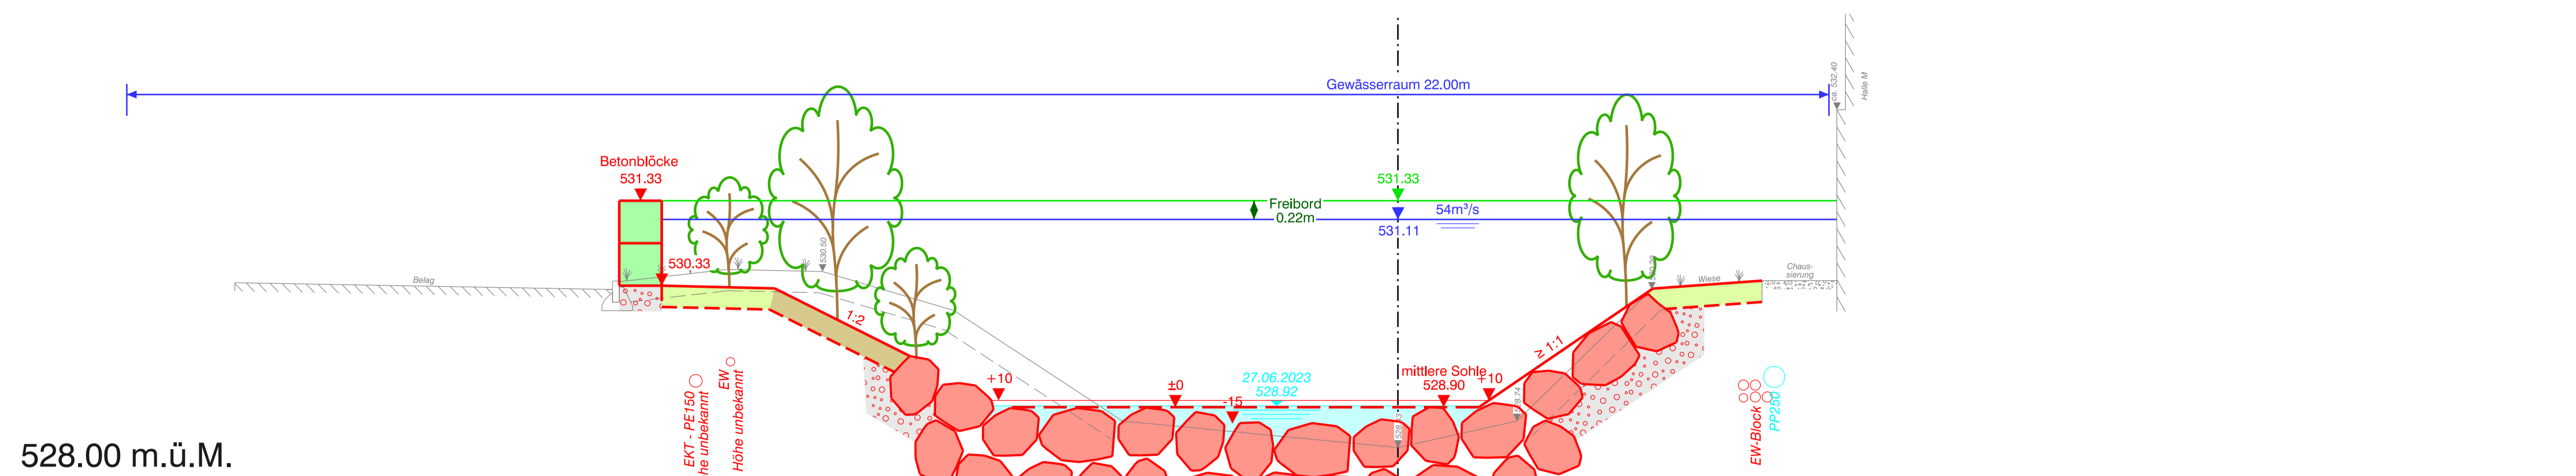


Pr. 2 (394.69)

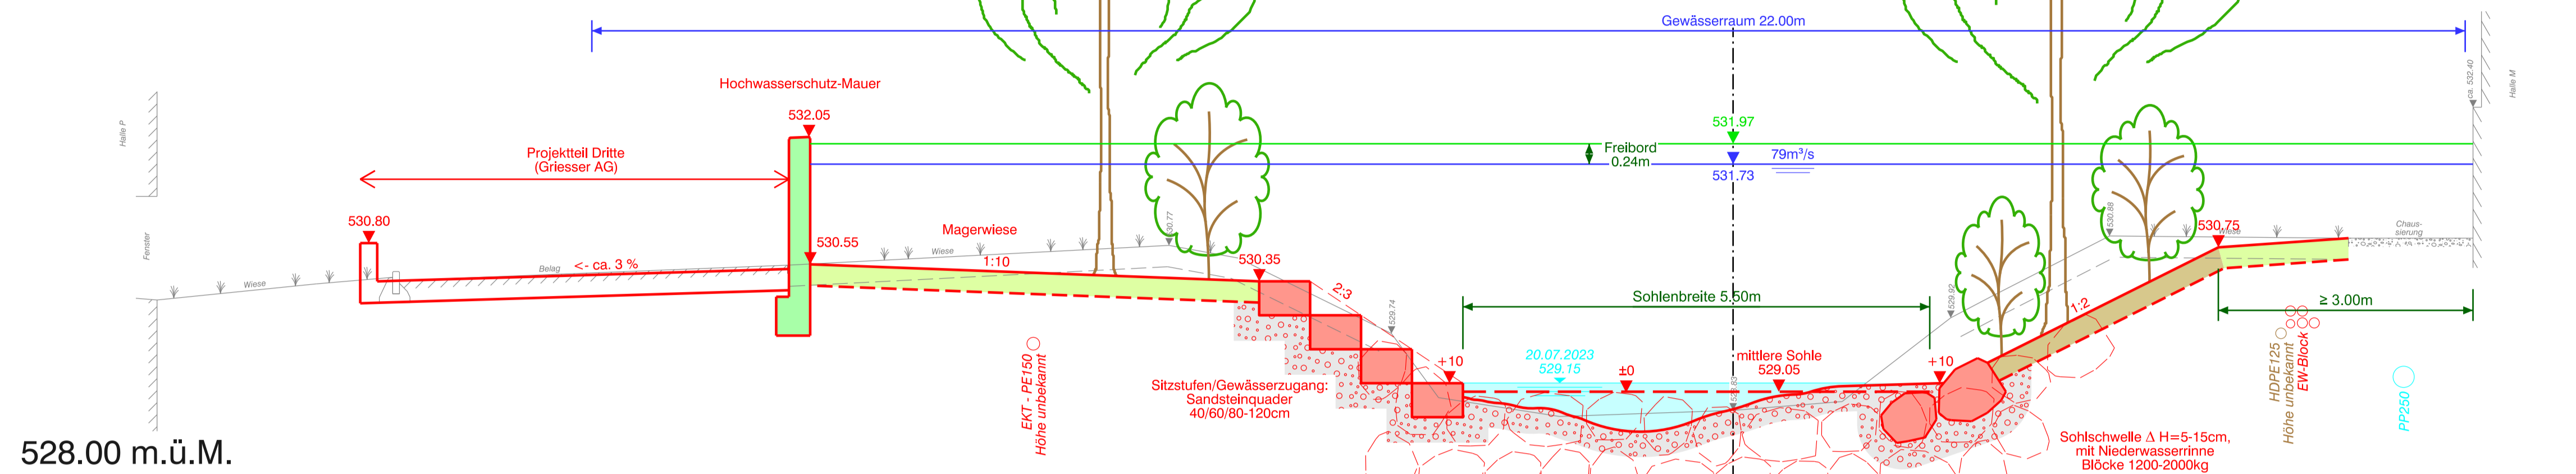


Pr. 3 (427.95)

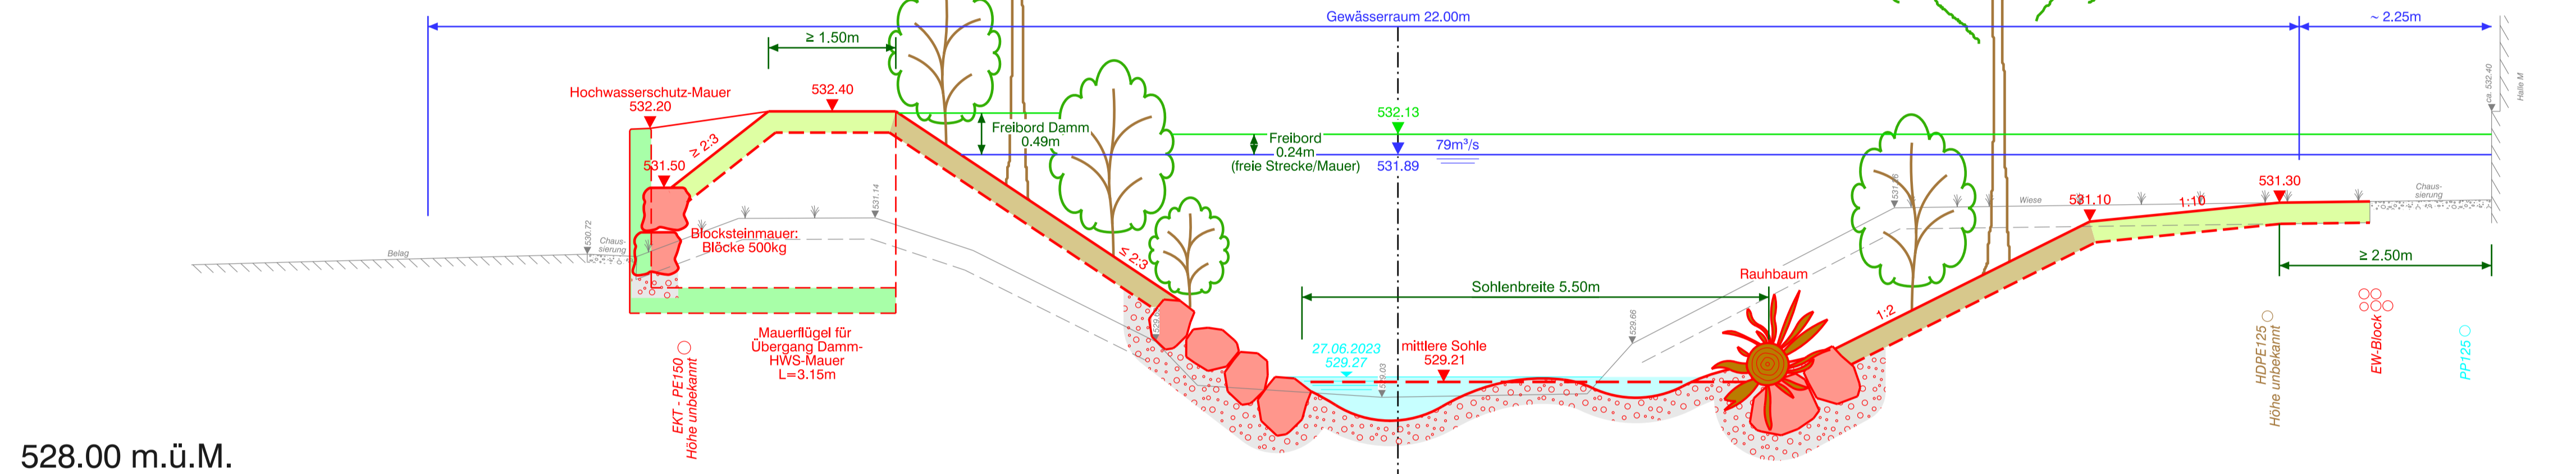

Pr. 4 (459.15)

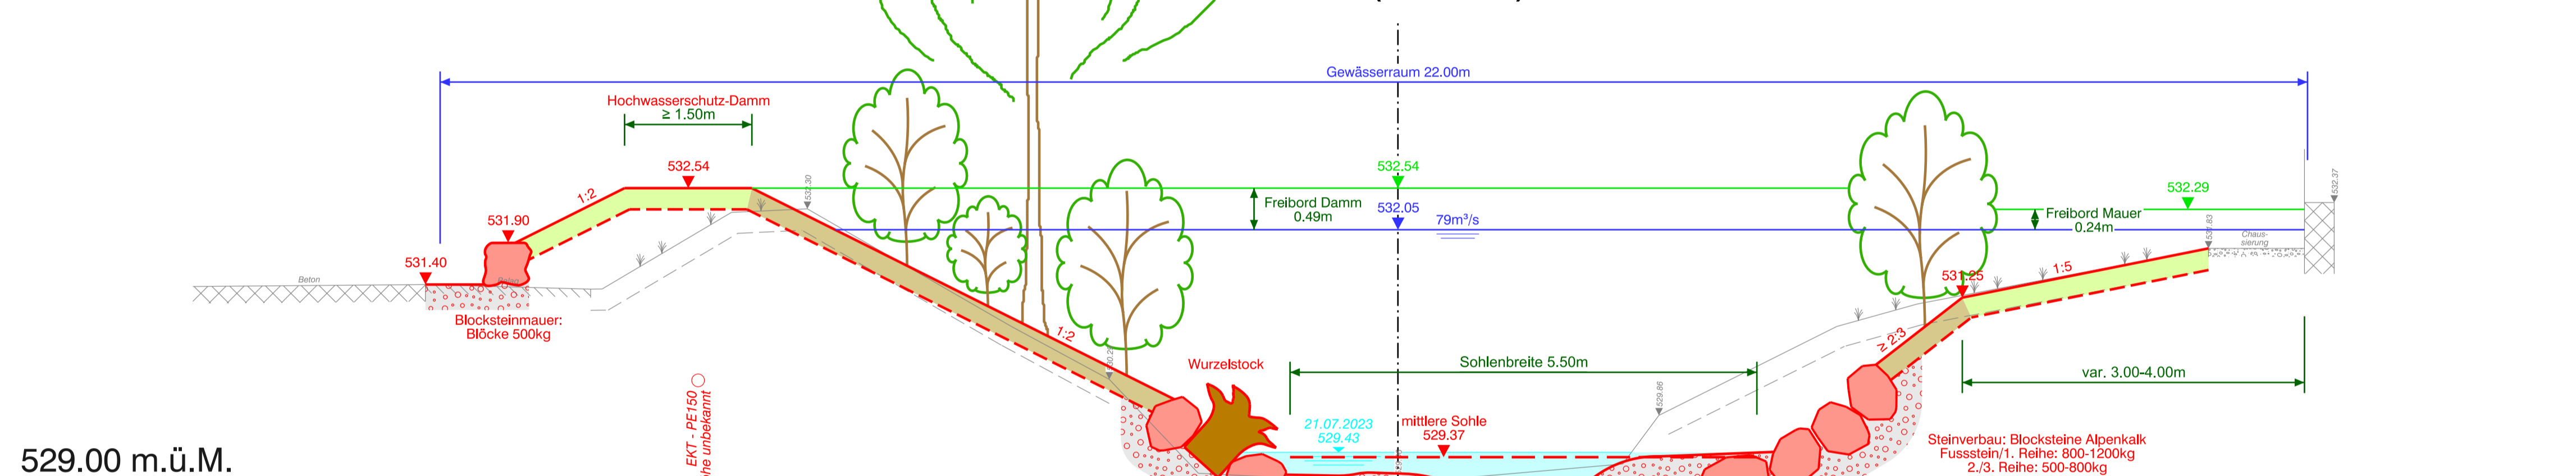

Pr. 5 (487.06)

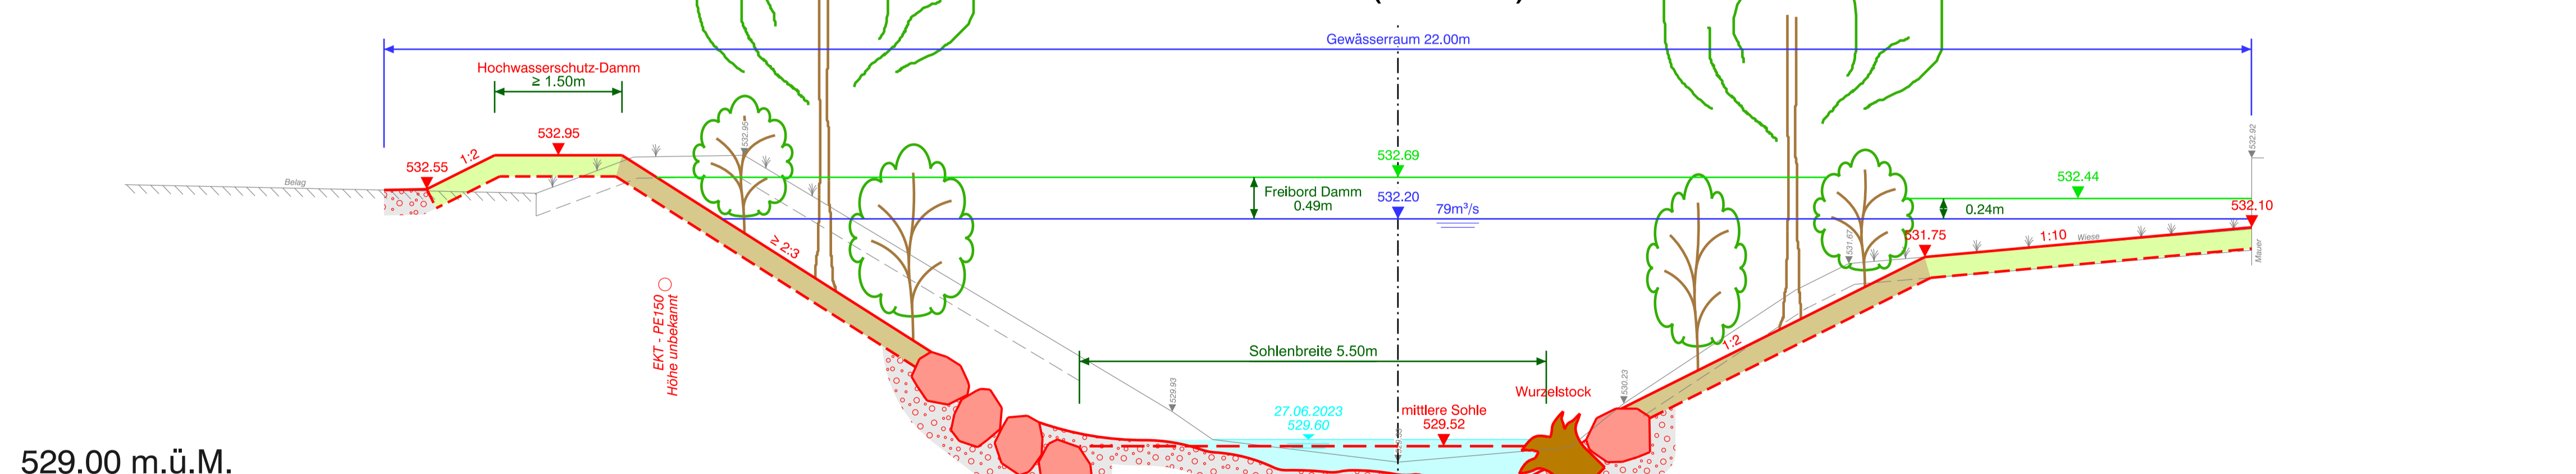

Pr. 6 (500.86)

