Sanierung Typ A - Entfernung Blocksatz, Vorschüttung Kies

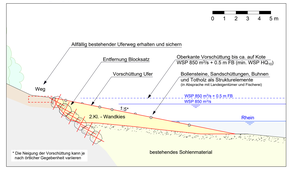

Sanierung Typ B - Entfernung Blocksatz, ohne Vorschüttung

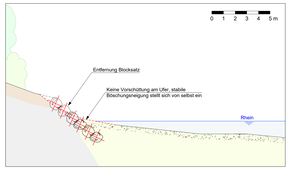

Sanierung Typ C - Entfernung Betonelemente, Vorschüttung Kies

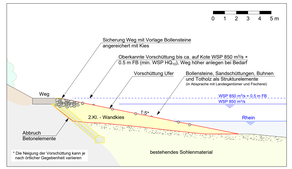

Sanierung Typ F - Entfernung Mauer, Vorschüttung Kies

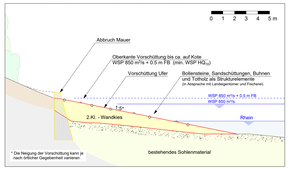

Sanierung Typ G - Auflösung Bollensteinschüttung

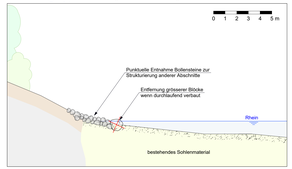

Sanierung Typ H - Sicherung bestehende Mauer

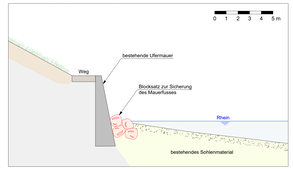

Abschnitte Gemeinde Wagenhausen

W1 2. Priorität
Sanierung: **Typ B**
- Entfernung Blocksatz
- Keine zusätz. Kiesschüttung

W2 2. Priorität
Sanierung: **Typ G**
- Entfernung Blocksatzreihe
- Punktuelle Bollensteinentnahme

W3 2. Priorität
Sanierung: **Typ A + B**
- Entfernung Blocksatz
- Lokal Kiesschütt. Flachufer 1:5

W4 2. Priorität
Sanierung: **Typ F**
- Entfernung Mauer
- Kiesschüttung Flachufer 1:5

W5 2. Priorität
Sanierung: **Typ A**
- Entfernung Blocksatz
- Kiesschüttung Flachufer 1:5

W6 & W7 3. Priorität
Sanierung: **Typ G**
- Punktuelle Bollensteinentnahme

W8 3. Priorität
Sanierung: **Typ B**
- Entfernung Blocksatz
- Keine zusätz. Kiesschüttung

W9 3. Priorität
Sanierung: **Typ B**
- Entfernung Blocksatz
- Keine zusätz. Kiesschüttung

W10 Priorität nach Absprache mit Gemeinde
Sanierung: **Typ C**
- Entfernung Uferverbau
- Kiesschüttung Flachufer 1:5

W11 3. Priorität
Sanierung: **Typ H**
- Erhalt bestehende Mauer
- Sicherung mit Blockvorlage

W12 3. Priorität
Sanierung: **Typ A + C**
- Entfernung Uferverbau
- Kiesschüttung Flachufer 1:5

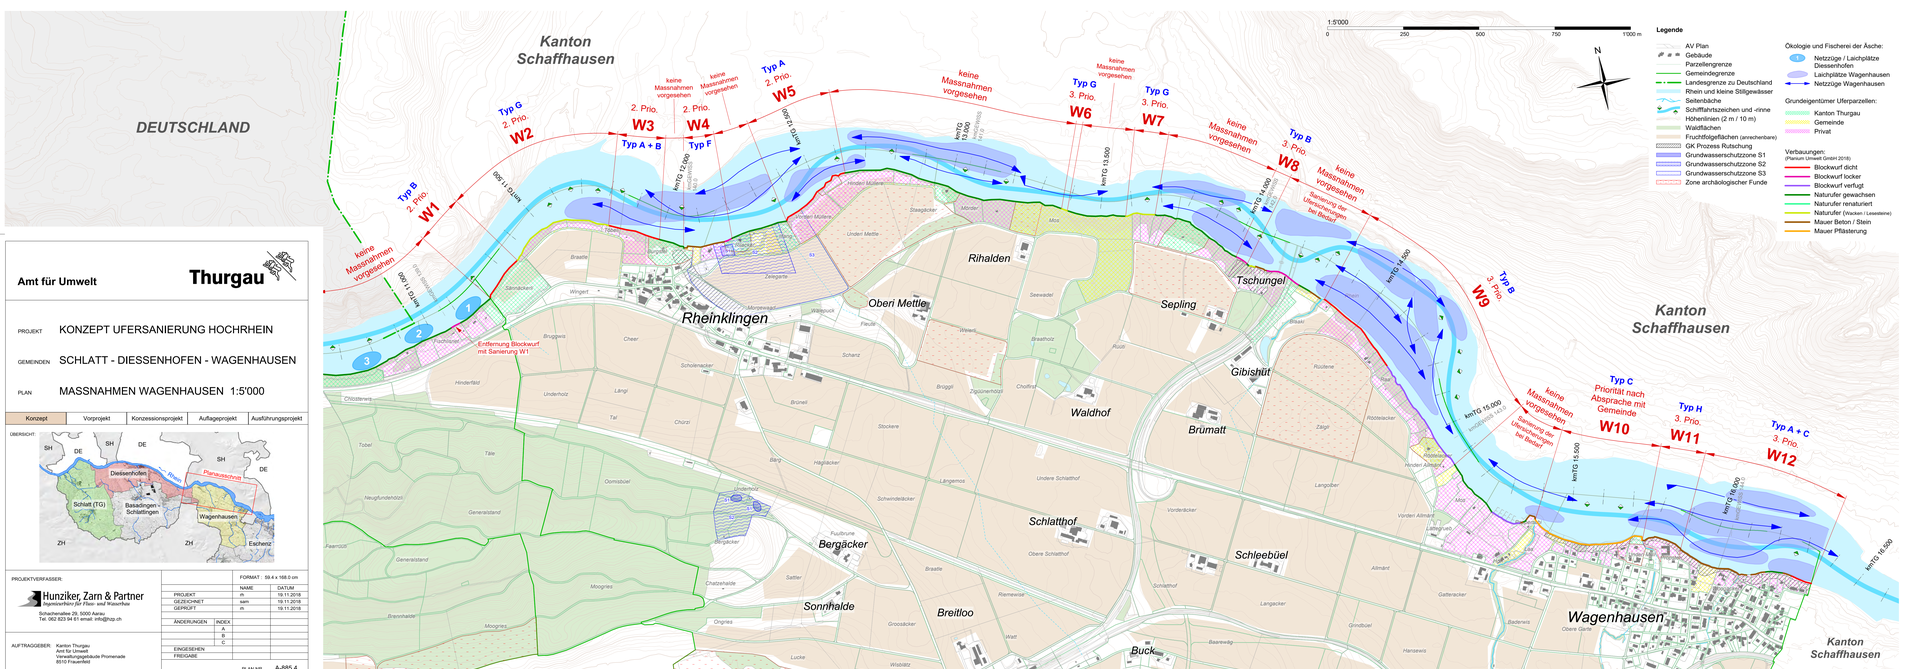

Amt für Umwelt — **Thurgau**

PROJEKT	KONZEPT UFERSANIERUNG HOCHRHEIN
GEMEINDEN	SCHLATT - DIESSENHOFEN - WAGENHAUSEN
PLAN	MASSNAHMEN WAGENHAUSEN 1:5'000

Konzept | Vorprojekt | Konzessionsprojekt | Auflageprojekt | Ausführungsprojekt

ÜBERSICHT:

PROJEKTVERFASSER:
Hunziker, Zarn & Partner
Ingenieurbüro für Fluss- und Wasserbau
Schachenallee 29, 5000 Aarau
Tel. 062 823 94 51 email: info@hup.ch

FORMAT: 59.4 x 168.0 cm

	NAME	DATUM
PROJEKT	m	19.11.2018
GEZEICHNET	sam	19.11.2018
GEPRÜFT	m	19.11.2018

ÄNDERUNGEN	INDEX	
	A	
	B	
	C	
EINGESEHEN		
FREIGABE		

AUFTRAGGEBER: Kanton Thurgau, Amt für Umwelt, Verwaltungsgebäude Promenade, 8510 Frauenfeld

PLAN NR. A-885.4